


СХЕМА РАЗМЕЩЕНИЯ
нестационарных торговых объектов
на территории Пушкинского
сельского поселения
Гулькевичского района в 2016 году

ПРИЛОЖЕНИЕ № 24
УТВЕРЖДЕНА
постановлением администрации
муниципального образования
Гулькевичский район
от 29.09.2015 № 1020

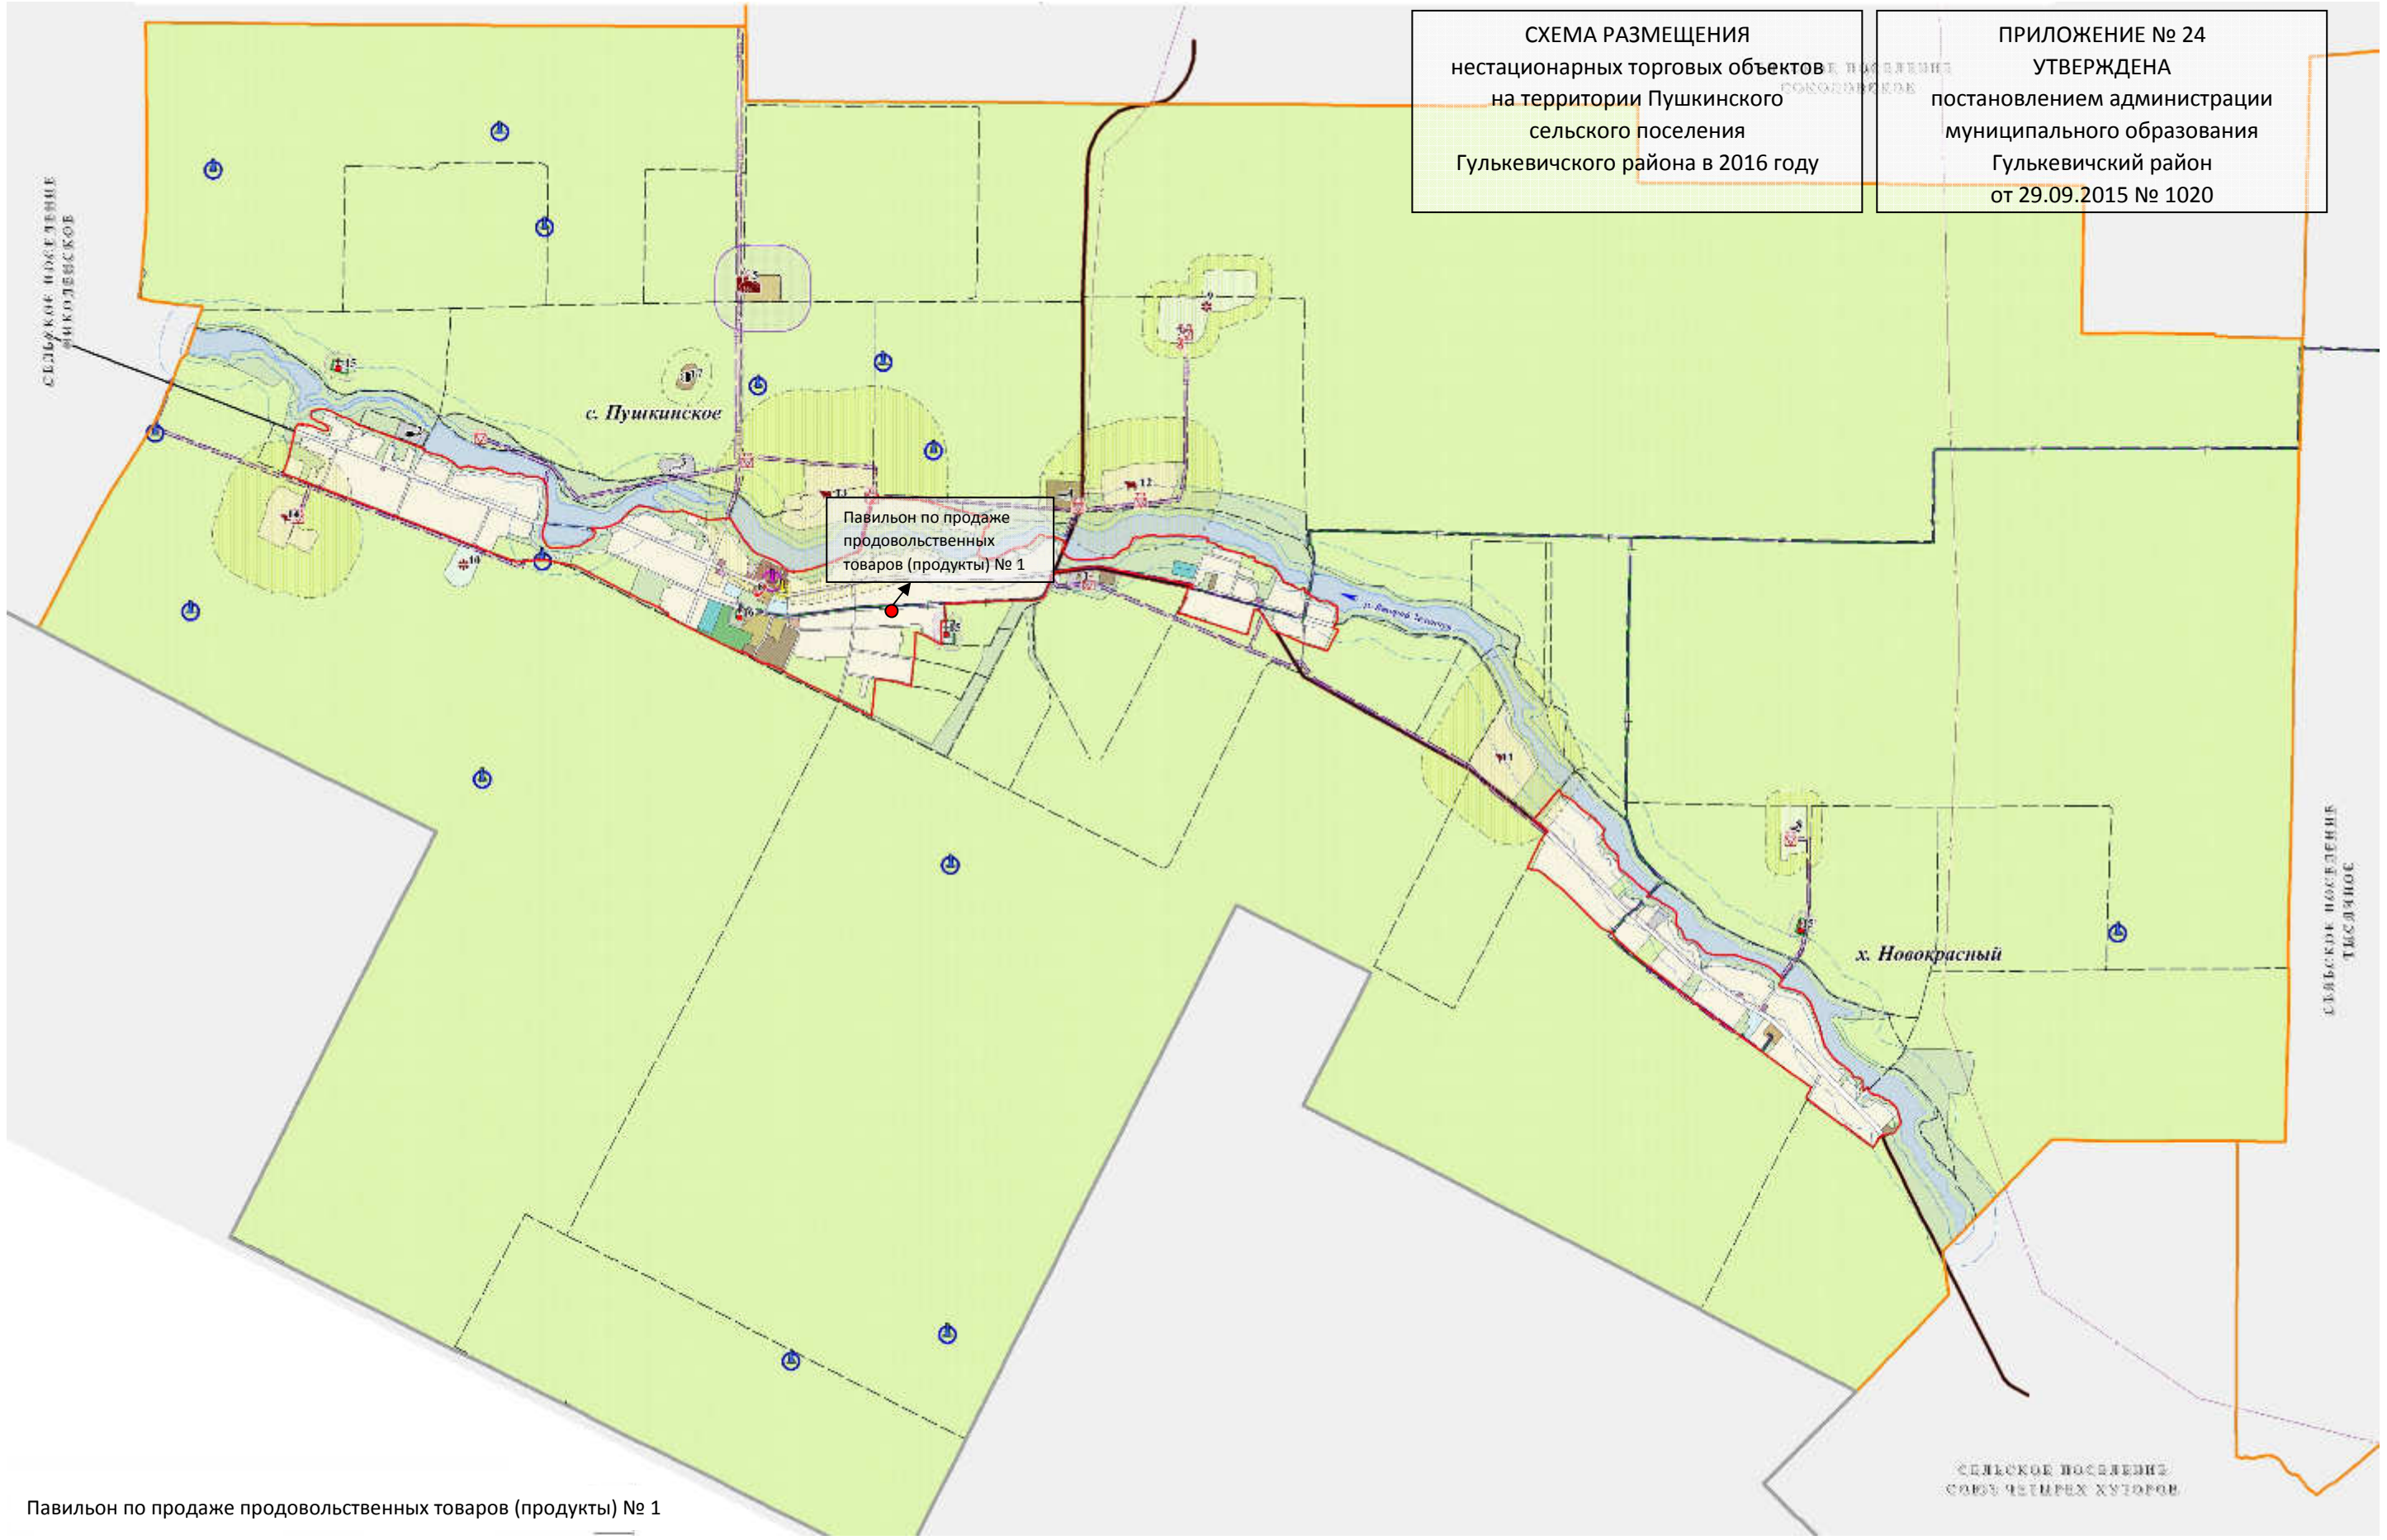

Павильон по продаже продовольственных товаров (продукты) № 1